


# Правила землепользования и застройки Липовского муниципального образования Марковского муниципального района Саратовской области

Карта границ территорий объектов культурного наследия Липовского муниципального образования  
Марковского муниципального района Саратовской области (фрагмент)

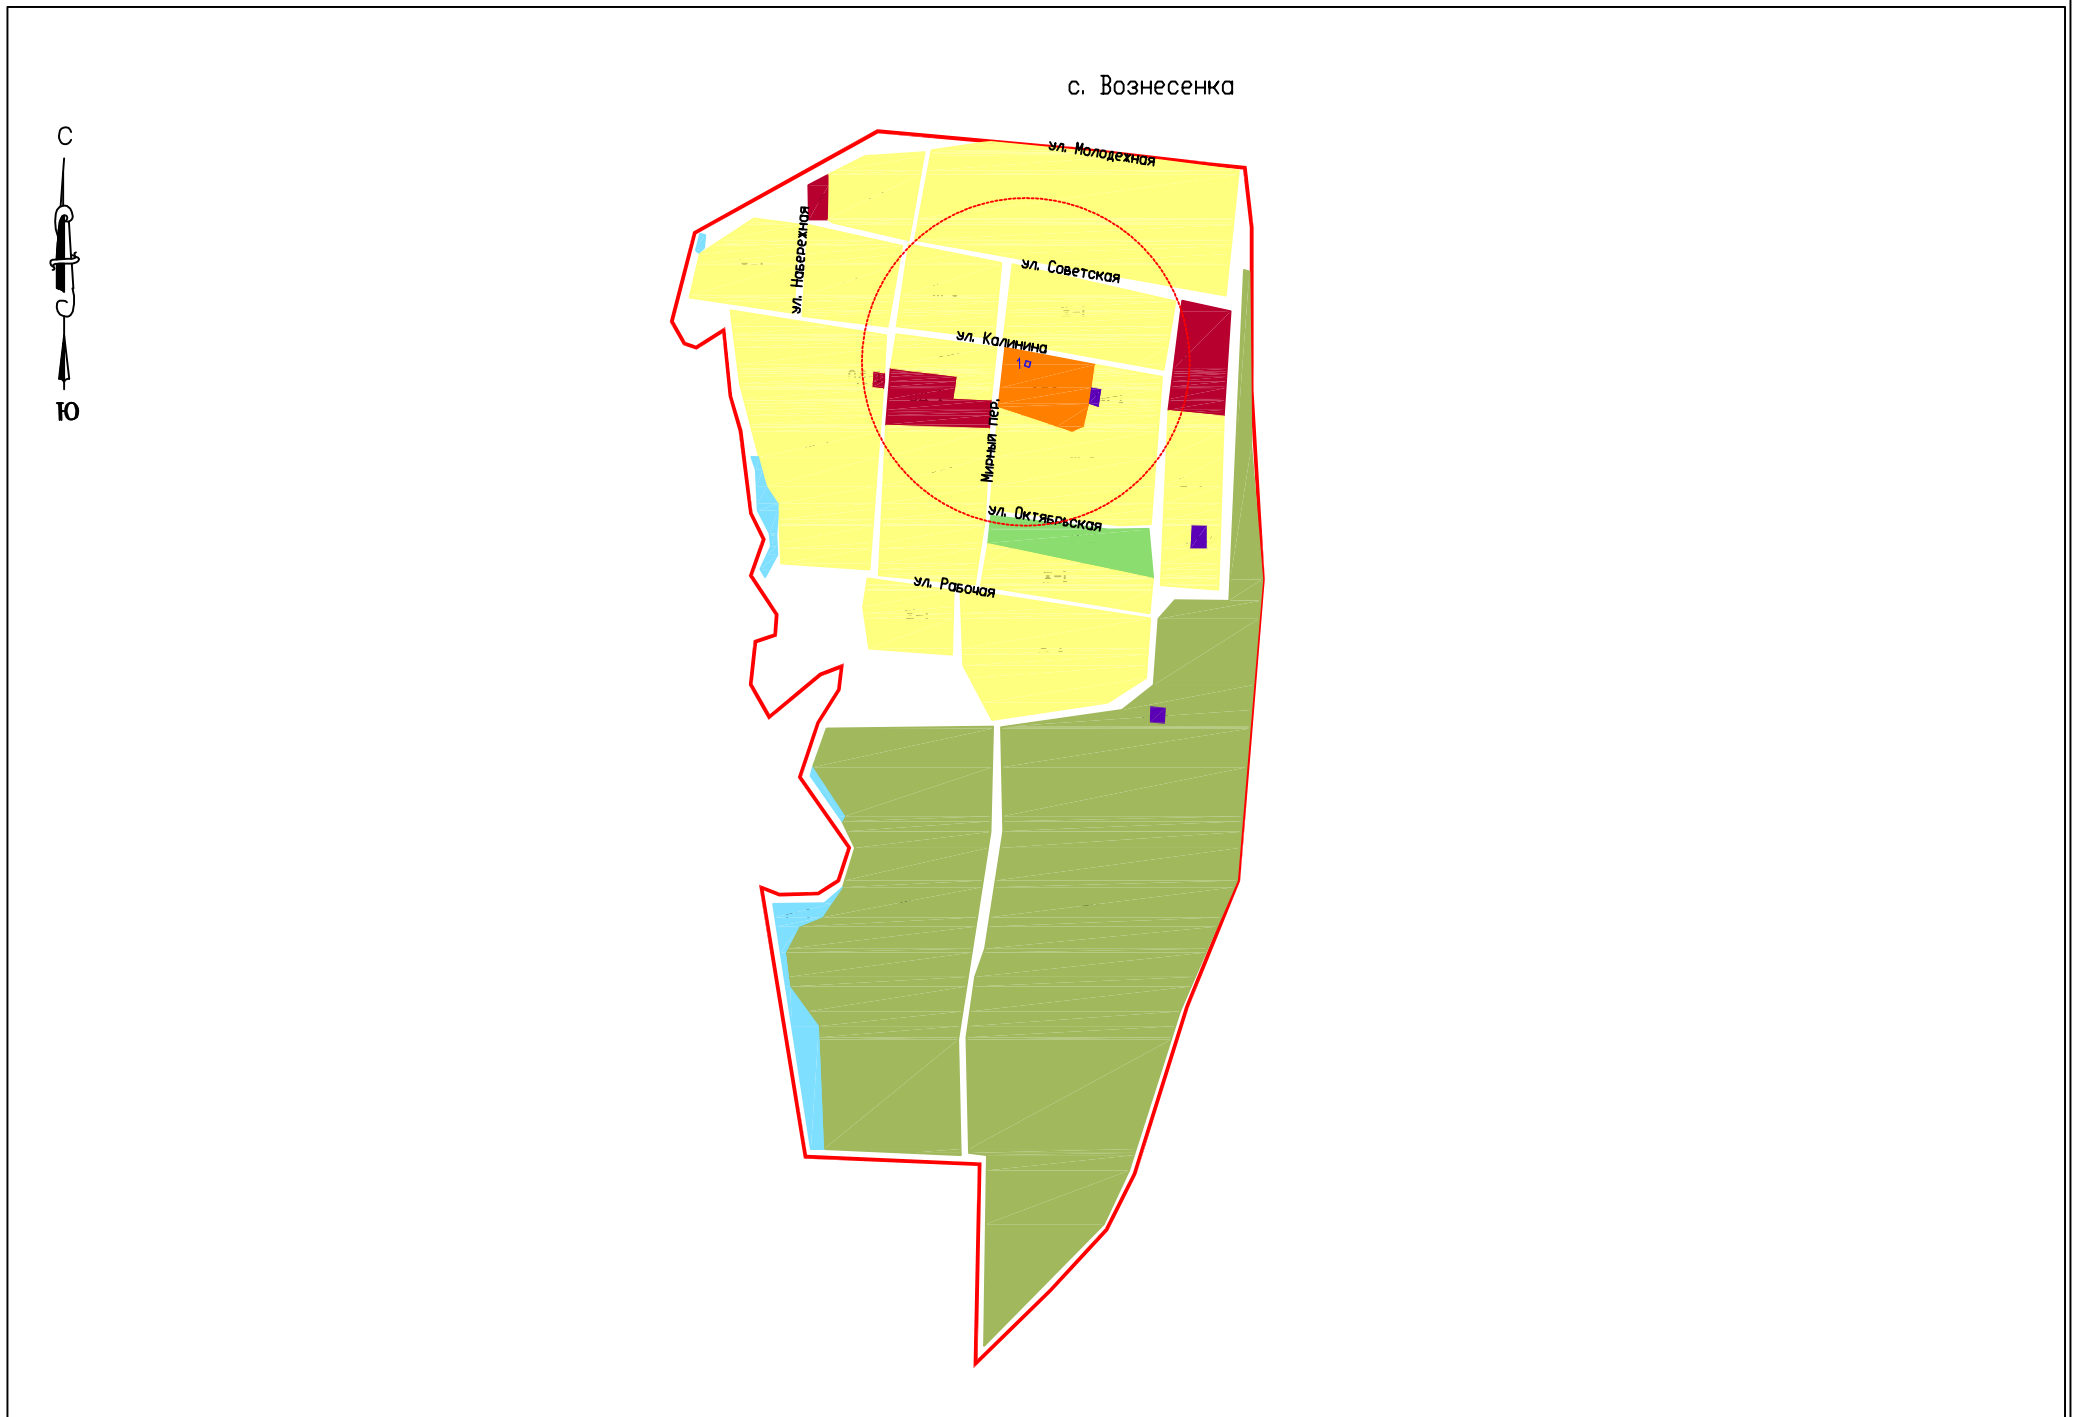

## Условные обозначения и описания территориальных зон

- Границы**
- Граница населенного пункта с. Вознесенка Липовского муниципального образования Марковского муниципального района
- Жилые зоны**
- Ж-1 Зона застройки индивидуальными жилыми домами
  - Ж-2 Зона застройки малоэтажными жилыми домами блокированной застройки и многоквартирными домами
  - Ж-3 Зона застройки объектами дошкольного, начального общего и среднего общего образования
  - Ж-4 Зона перспективного развития индивидуальной и малоэтажной жилой застройки
- Общественно-деловые зоны**
- ОД-1 Зона административно-делового и коммерческого назначения
  - ОД-2 Зона спортивного назначения
  - ОД-3 Зона размещения объектов здравоохранения и соцзащиты
  - ОД-4 Зона размещения объектов религиозного назначения
- Производственно-коммунальные зоны**
- ПК-2 Зона производственно-коммунальных объектов IV класса опасности (с СЗЗ 100 м)
  - ПК-4 Зона пожарных депо
- Зоны сельскохозяйственного использования**
- СХ-1 Зона сельскохозяйственных угодий
  - СХ-2 Зона сельскохозяйственного производства
- Зоны сельскохозяйственного назначения**
- СХН-1 Зона сельскохозяйственных угодий (с/х назначения)
- Природно-рекреационные зоны**
- Р-1 Зона парков, скверов, бульваров
  - Р-2 Зона зеленых насаждений общего пользования
  - Р-4 Зона акватории
- Зоны транспортной и инженерной инфраструктуры**
- ТИ-1 Зона объектов инженерной инфраструктуры

## Зоны специального назначения

- СО-1 Зона размещения кладбищ
- СО-2 Зона специального назначения
- ОП Земли публичного использования (сложившаяся территория общего пользования)

## Условные обозначения

- Ориентировочные границы объектов культурного наследия
- Защитные зоны объектов культурного наследия (200м)

## Перечень объектов культурного наследия регионального значения

Наименование объекта культурного наследия регионального значения (в соответствии с нормативным правовым актом органа государственной власти субъекта РФ о его постановке на государственную охрану)	Местонахождение объекта культурного наследия регионального значения (в соответствии с данными органов технической инвентаризации)
1) Памятник Синельникову, убитому бандой Серова, 1921 г.	Марковский район, с. Вознесенка

Администрация Липовского муниципального образования Марковского муниципального района Саратовской области			
ГИП		Правила землепользования и застройки Липовского муниципального образования Марковского муниципального района Саратовской области	
Наимр.			
Исполнитель			
МАСШТАБ 1:10000		стадия	лист
		ПЗЗ	2
Карта границ территорий объектов культурного наследия Липовского МО Марковского муниципального района Саратовской области (фрагмент)		ООО "Энгельсторгсервис" г. Энгельс 2020 г.	